


AREALPLAN FABRIK-STEINEBACH

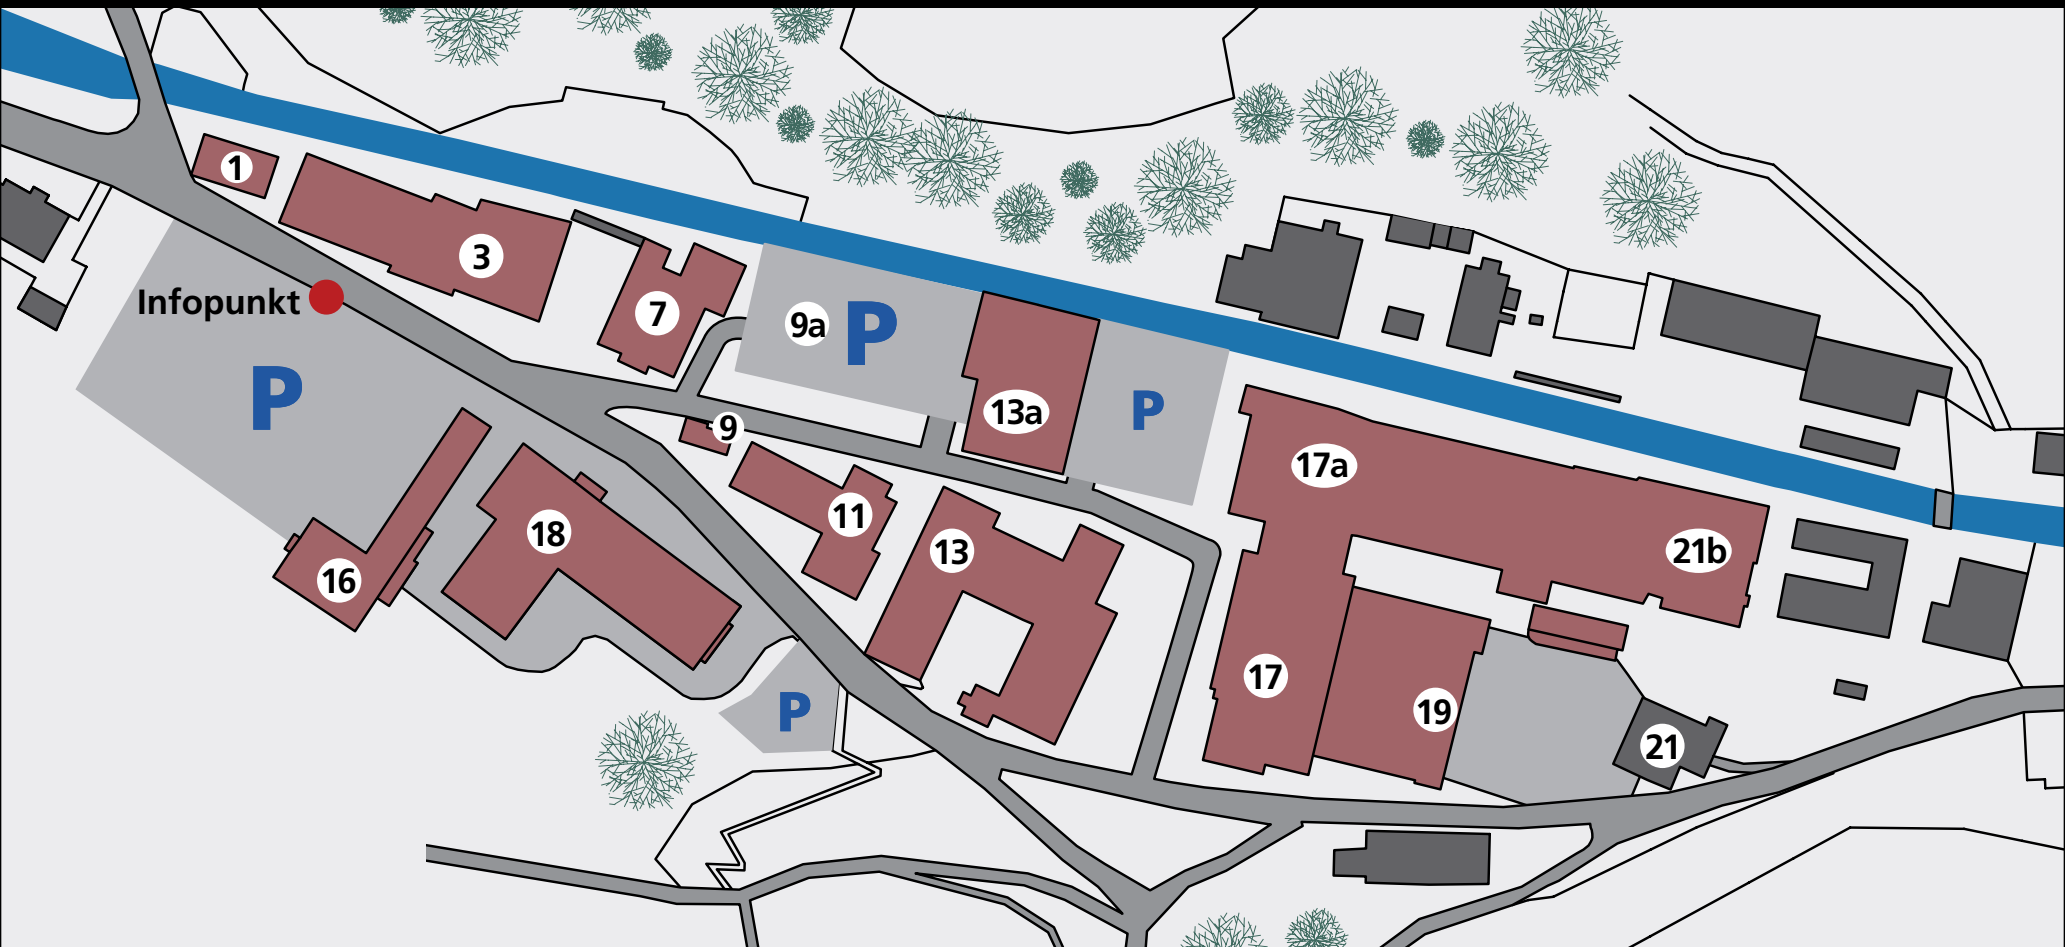

- | | | | | | |
|----|---------------------|-----|-----------------|-----|--------------|
| 1 | Autowerkstatt | 11 | Schlosserei | 17a | Garnfärberei |
| 3 | Zettlerei | 13 | Weberei/Rauerei | 18 | Bürohaus |
| 7 | s'Glöggele | 13a | Schusspulerei | 19 | Garnfärberei |
| 9 | Portierhäuschen | 16 | Musterweberei | 21 | Alte Säge |
| 9a | Parkdeck/Parkgarage | 17 | Garnfärberei | 21b | Garnfärberei |

F.M.HÄMMERLE
IMMOBILIEN

